




Rilievo torrino 2

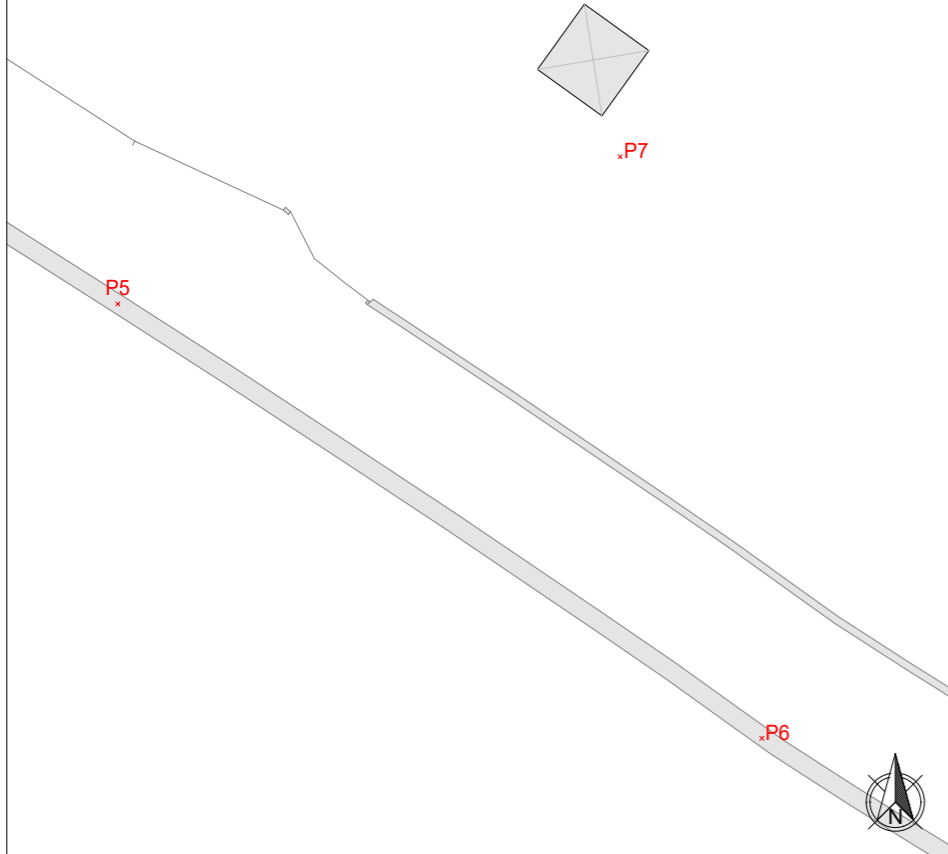

Planimetria inquadramento Scala 1:200

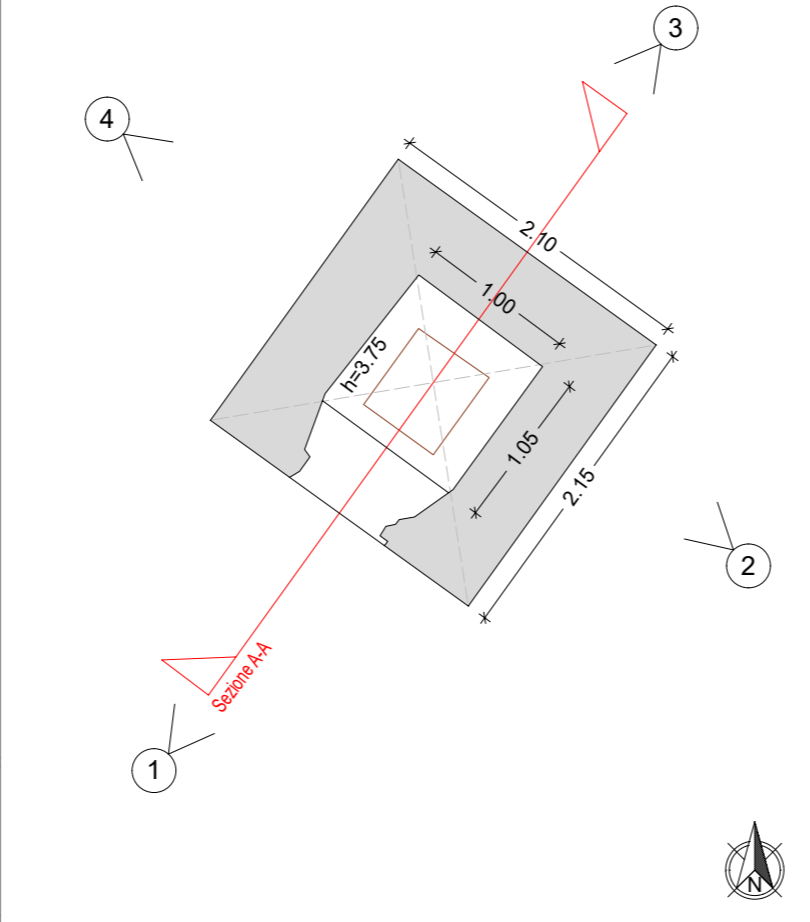

Pianta Scala 1:50

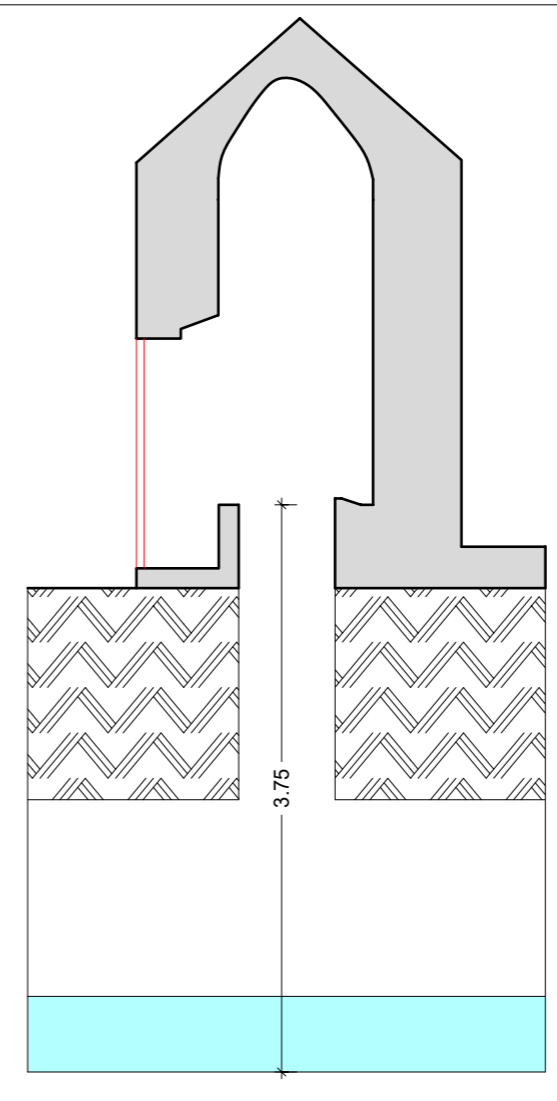

Sezione Scala 1:50






Foto interne torrino



GPS P5 GPS P6 GPS P7



Percorso acquedotto Scala 1:70000

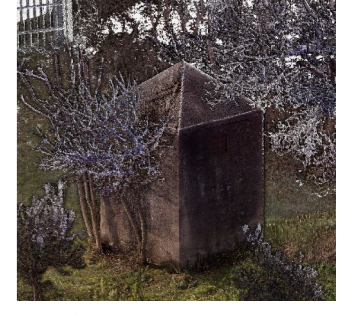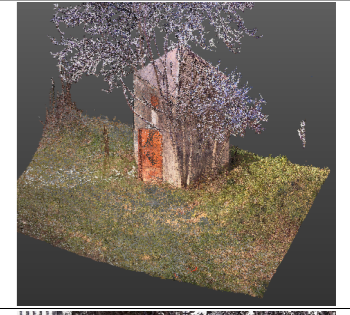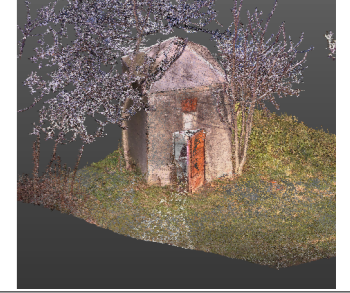

Catture da nuvola di punti



Cattura da Google Maps



Prospetto 1



Prospetto 2



Prospetto 3



Prospetto 4